


Planta Primer nivel - Luminaria

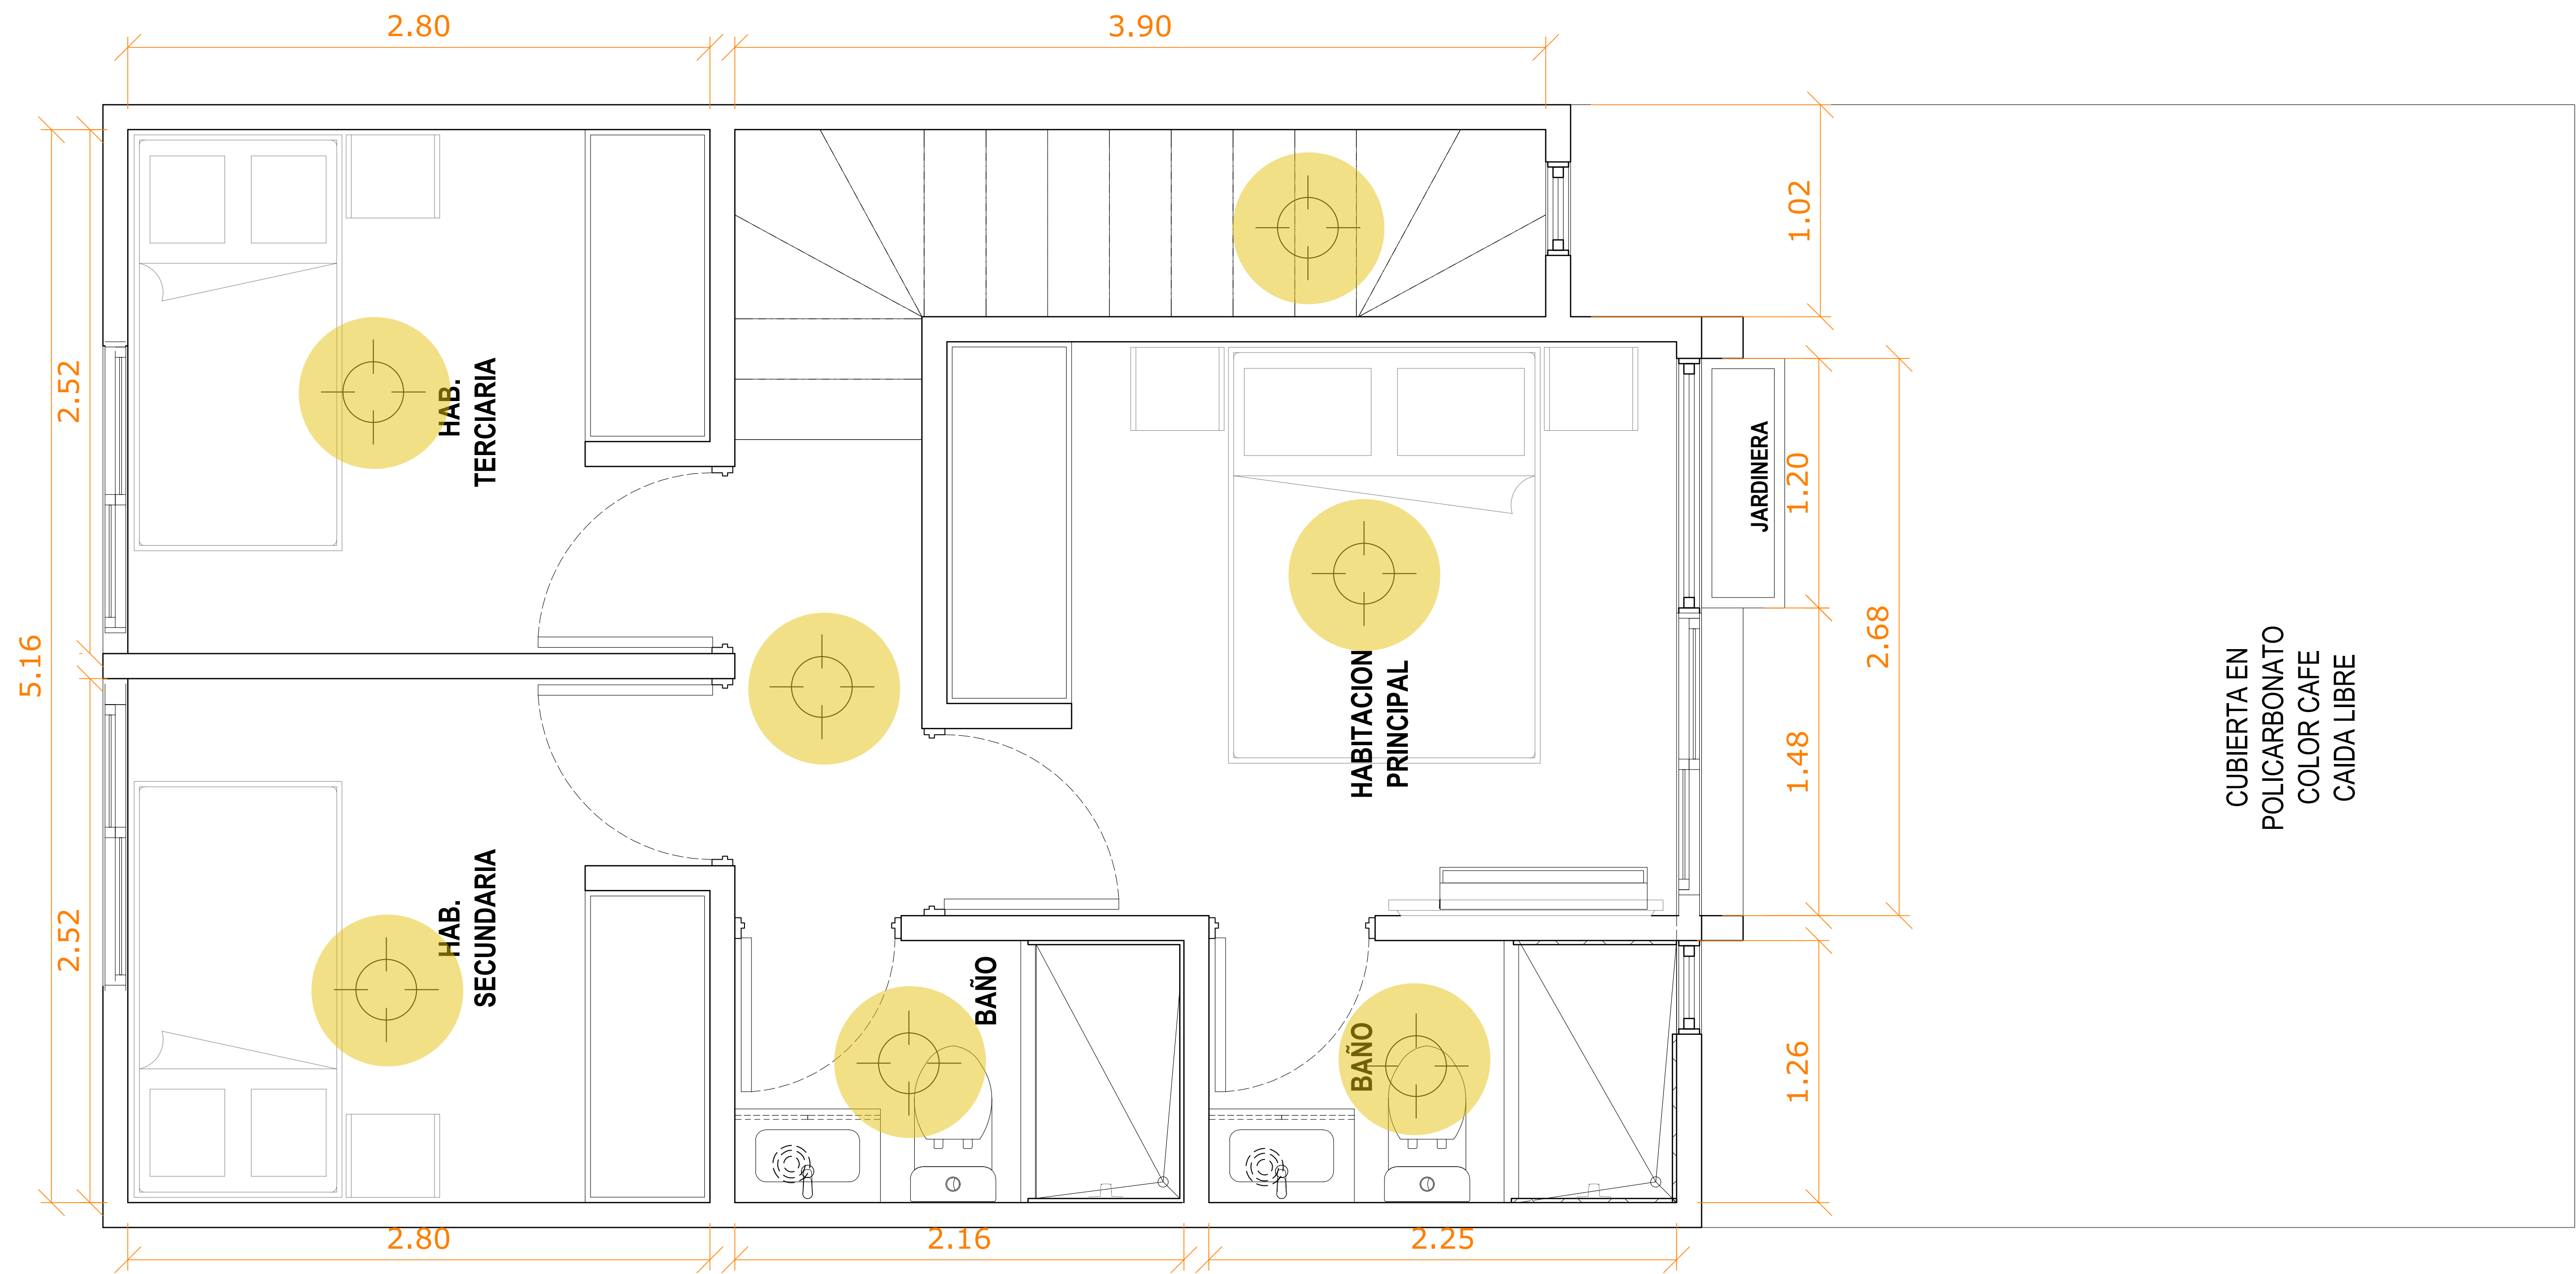

CUBIERTA EN
POLICARBONATO
COLOR CAFE
CAIDA LIBRE

Planta Segundo nivel - Luminaria